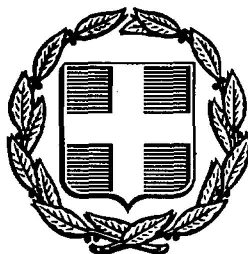


ΕΦΗΜΕΡΙΣ ΤΗΣ ΚΥΒΕΡΝΗΣΕΩΣ
ΤΗΣ ΕΛΛΗΝΙΚΗΣ ΔΗΜΟΚΡΑΤΙΑΣ

ΑΘΗΝΑ 16 ΙΟΥΝΙΟΥ 1989	ΤΕΥΧΟΣ ΤΕΤΑΡΤΟ	ΑΡΙΘΜΟΣ ΦΥΛΛΟΥ 403

ΠΟΛΕΟΔΟΜΙΑ

ΔΙΑΤΑΓΜΑΤΑ

Έγκριση πραγματοποίησης μεταφοράς συντελεστή δόμησης σε ακίνητο που βρίσκεται εντός του ρυμοτομικού σχεδίου του δήμου Αμαρουσίου (ν. Αττικής).

Ο ΠΡΟΕΔΡΟΣ ΤΗΣ ΕΛΛΗΝΙΚΗΣ ΔΗΜΟΚΡΑΤΙΑΣ

Έχοντας υπόψη:

1. Τις διατάξεις του άρθρου 2 του Ν. 880/1979 «Περί καθορισμού ανωτάτου ορίου συντελεστού δομήσεως κ.λπ.» (Α' 58).
2. Τις διατάξεις του Π. Δ/τος 470/1979 «Περί μετασχηματισμού των συντελεστών δομήσεων εις εμβαδά κατά την εφαρμογή του Ν. 880/1979» (Α' 138), όπως πραγματοποιήθηκε με το από 19.6.1987 Π. Δ/γμα (Δ' 592).
3. Τις διατάξεις του Π. Δ/τος 510/1979 «Περί ρυθμίσεως θεμάτων μεταφοράς συντελεστού δομήσεως κατά το Ν. 880/1979» (Α' 154) όπως τροποποιήθηκε με το υπ' αριθ. 367/1987 Π. Δ/γμα (Α' 163).
4. Τις διατάξεις των άρθρων 2, 3 και 7 του Ν. 1032/1980 «Περί συστάσεως Υπουργείου Χωροταξίας, Οικισμού και Περιβάλλοντος» (Α' 57).
5. Τις διατάξεις του εδαφ. ιδ της παραγράφου 1 του άρθρου 23 του Ν. 1558/1985 «Κυβέρνηση και Κυβερνητικά Όργανα» (Α' 137).
6. Την από 30.4.1987 αίτηση του Αθανασίου Δημητρόπουλου.
7. Την αριθ. 293/1988 γνωμοδότηση του Κεντρικού Συμβουλίου Χωροταξίας, Οικισμού και Περιβάλλοντος.
8. Την αριθ. ΑΠ 18082/20.2.1989 απόφαση του Αναπληρωτή Υπουργού Περιβάλλοντος, Χωροταξίας και Δημοσίων Έργων για προέγκριση της σχετικής τεχνικής μελέτης, μετά από πρόταση του Υπουργού Περιβάλλοντος, Χωροταξίας και Δημοσίων Έργων, αποφασίζουμε:

Άρθρο 1

1. Εγκρίνεται η πραγματοποίηση της μεταφοράς συντελεστή δόμησης που εγκρίθηκε με το από 28.2.1982 Π. Δ/γμα (Δ' 221) από το βαρυνόμενο ακίνητο που βρίσκεται εντός του ρυμοτομικού σχεδίου Χαλανδρίου (ν. Αττικής) επί της οδού Αττικής 24 ιδιοκτησίας Αθαν. Δημητρόπουλου και για το οποίο έχει εκδοθεί ο αριθ. 281/1988 σχετικός τίτλος δικαιώματος μεταφοράς συντελεστή δόμησης, σε άλλο ακίνητο (ωφελούμενο) που βρίσκεται εντός του ρυμοτομικού σχεδίου του δήμου Αμαρουσίου (ν. Αττικής) επί της οδού Επταλόφου και Μαραθωνομάχων ιδιοκτησίας του ανωτέρω Αθανασίου Δημητρόπουλου, όπως το ωφελούμενο ακίνητο φαίνεται με στοιχεία Α, Β, Γ, Θ, Ι, Δ, Ε, Ζ, Ζ', Α σε κλίμακα 1:500, που θεωρήθηκε από τον Προϊστάμενο της Διεύθυνσης Τοπογραφικών Εφαρμογών με την αριθ. 44245/1989 πράξη του και που συνοπτικό του αντίτυπο δημοσιεύεται με το παρόν διάταγμα.

2. Τα ειδικότερα στοιχεία πραγματοποίησης της μεταφοράς συντελεστή δόμησης είναι τα εξής:

Συνολική δομήσιμη επιφάνεια, η οποία δύναται να δομηθεί στο ωφελούμενο ακίνητο επιπλέον της επιτρεπομένης βάσει των ισχυόντων στην περιοχή όρων δόμησης 76 τ.μ. που αντιστοιχεί σε 46,36 τ.μ. του βαρυνομένου ακινήτου, ήτοι 32,45 τ.μ. από ισόγειο και 13,91 τ.μ. από ορόφους.

3. Τα ειδικότερα στοιχεία του ωφελούμενου ακινήτου μετά τη μεταφορά είναι τα εξής:

α) Εμβαδόν οικοπέδου: 4196,31' τ.μ.

β) Ποσοστό κάλυψης: 24%.

γ) Συντελεστής δόμησης: 1,218.

δ) Μέγιστο επιτρεπόμενο ύψος: είκοσι ένα μέτρα (21).

ε) Το κτίριο πρέπει να ανεγερθεί εντός του ωφελούμενου ακινήτου σύμφωνα με τα έξι (6) σχετικά πρωτότυπα αρχιτεκτονικά σχέδια σε κλίμακα 1:50 και σύμφωνα με το διάγραμμα κάλυψης σε κλίμακα 1:200, που θεωρήθηκαν από τον Προϊστάμενο της Διεύθυνσης Τοπογραφικών Εφαρμογών με την αριθ. 44245/1989 πράξη του και που συνοπτικά τους αντίτυπα δημοσιεύονται με το παρόν διάταγμα.

Άρθρο 2

Εγκρίνεται η χορήγηση νέου τίτλου μεταφοράς συντελεστή δόμησης στο όνομα Αθανασίου Δημητρόπουλου σε αντικατάσταση του παραπάνω αριθ. 281/1982 ονομαστικού τίτλου, για το υπολοιπόμενο και μη χρησιμοποιηθέν εμβαδόν 28,41 τ.μ. (19,89 τ.μ. από ισόγειο και 8,52 από ορόφους).

Άρθρο 3

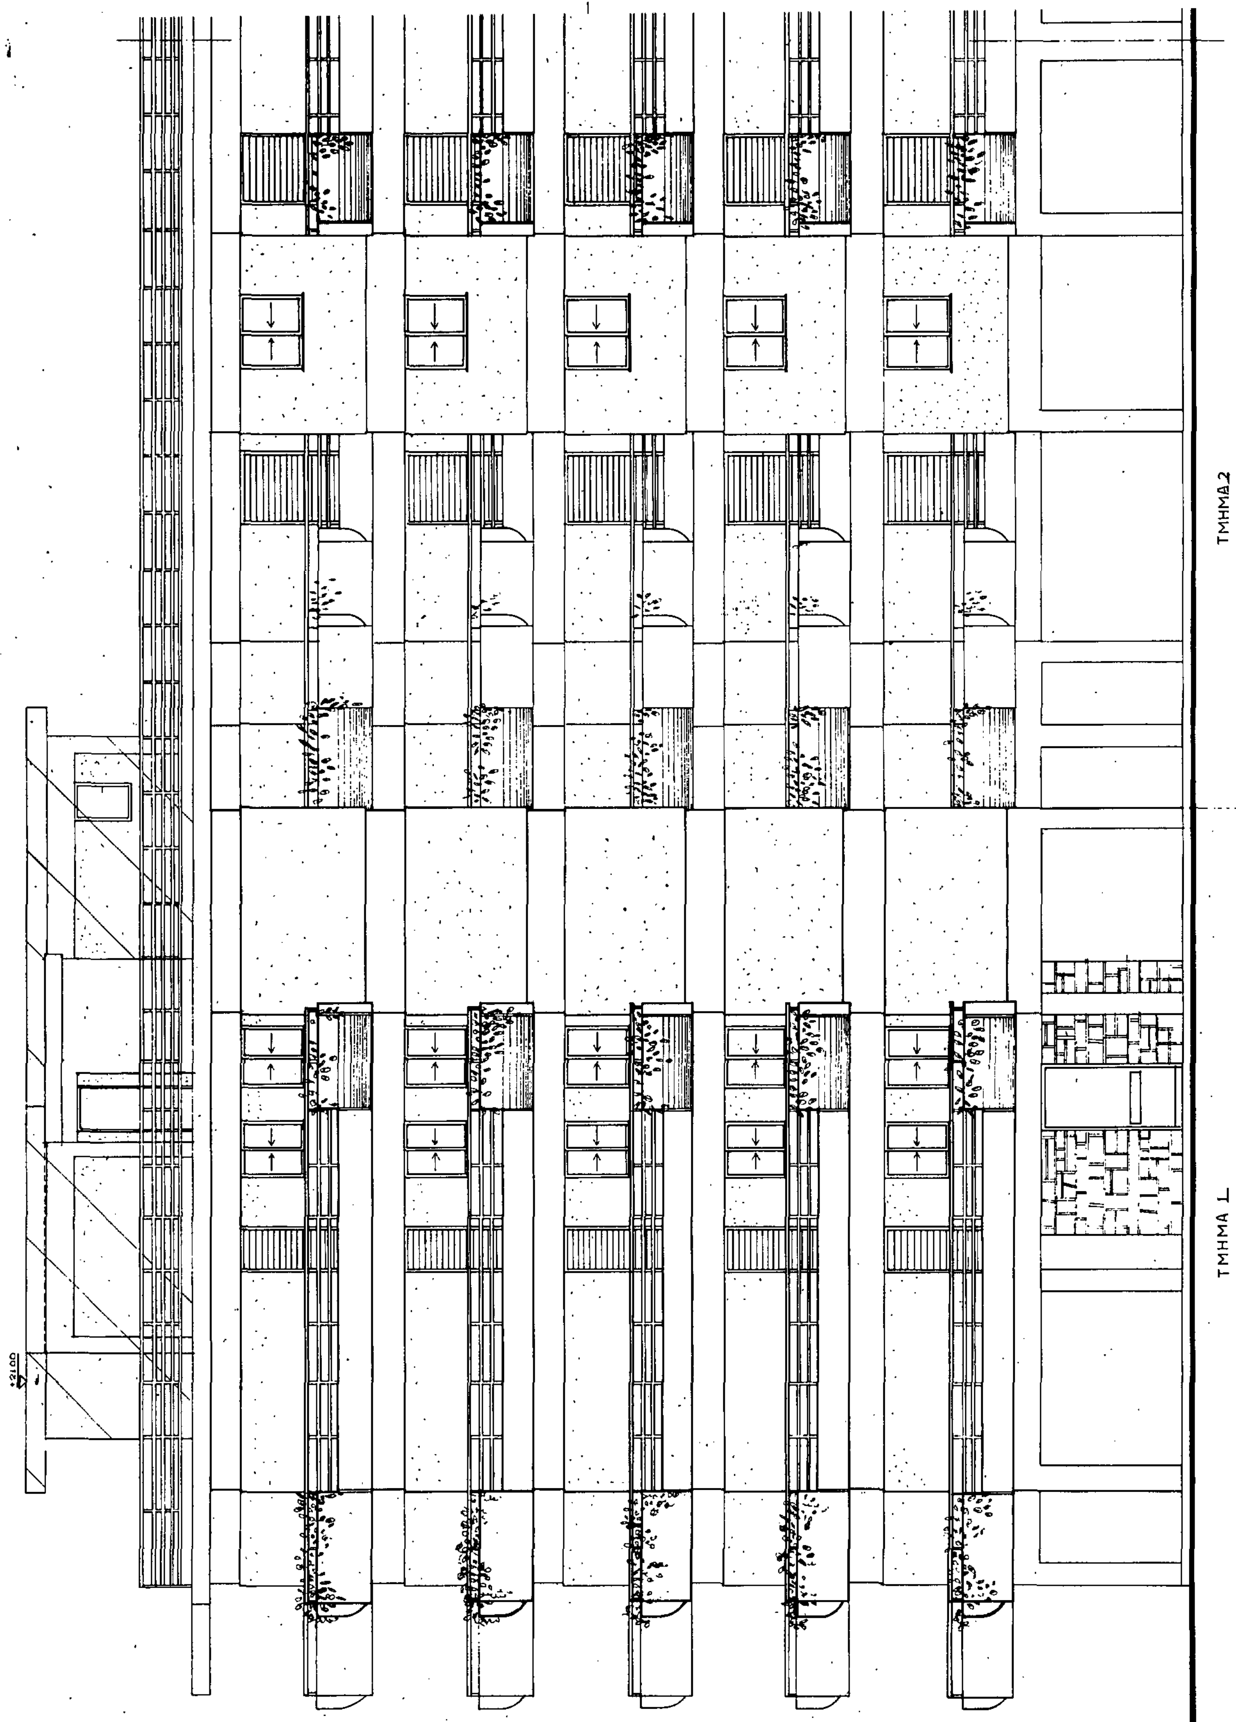
Η ισχύς του παρόντος διατάγματος αρχίζει από τη δημοσίευσή του στην Εφημερίδα της Κυβερνήσεως.

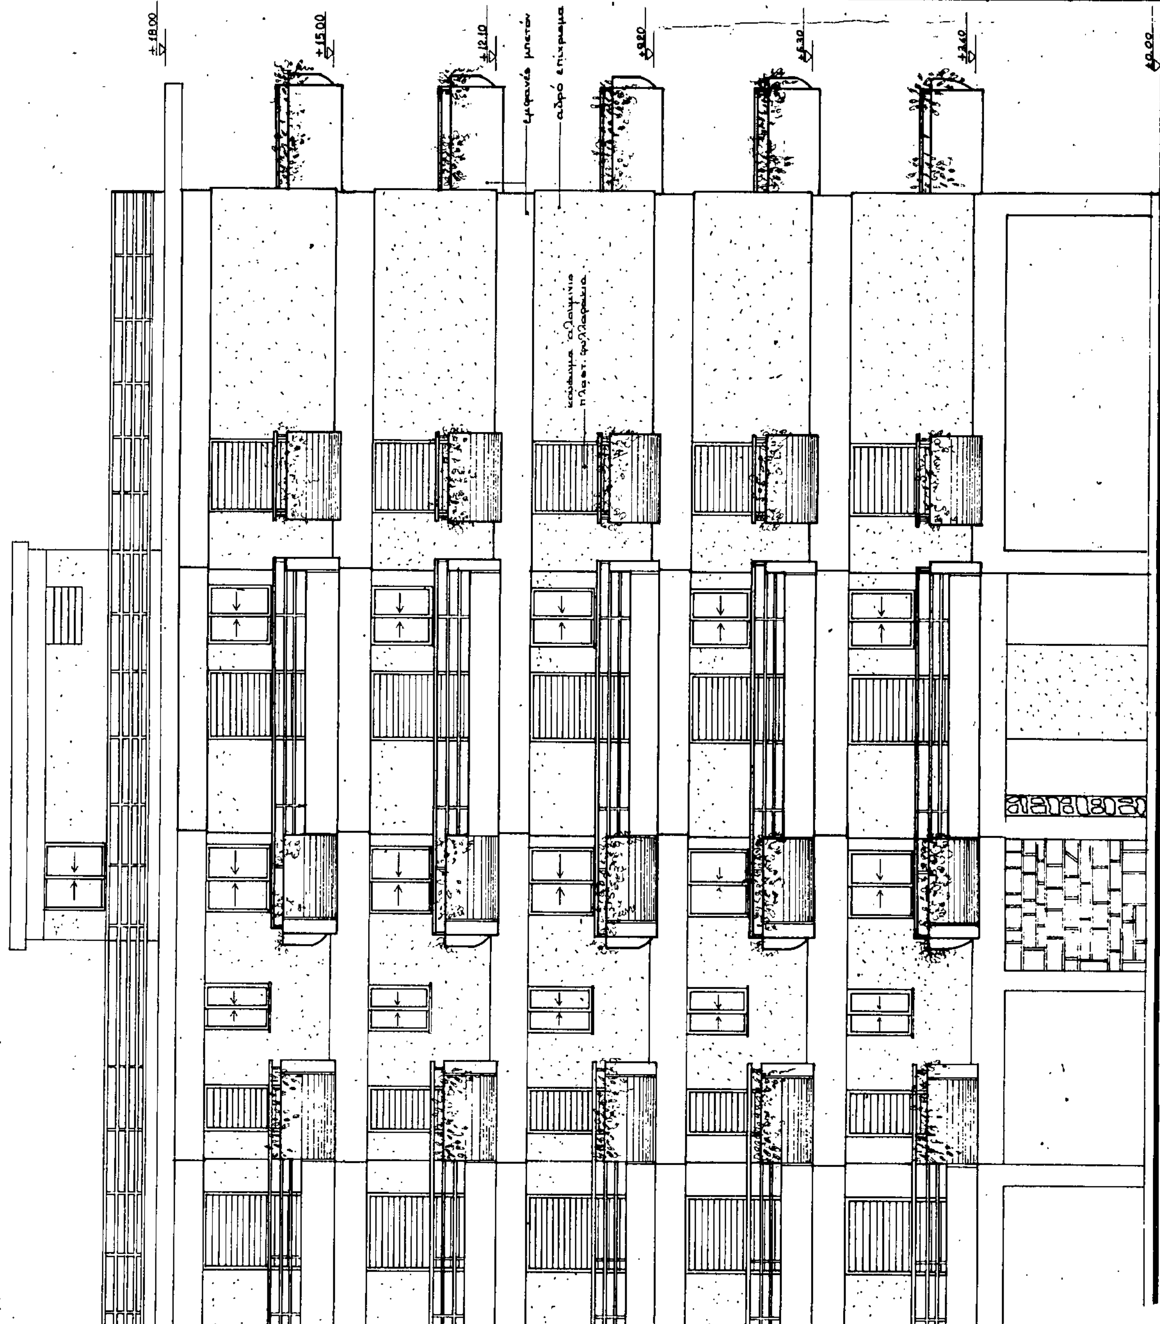
Στον Υπουργό Περιβάλλοντος, Χωροταξίας και Δημοσίων Έργων, αναθέτουμε τη δημοσίευση και εκτέλεση του παρόντος διατάγματος.

Αθήνα, 8 Ιουνίου 1989

Ο ΠΡΟΕΔΡΟΣ ΤΗΣ ΔΗΜΟΚΡΑΤΙΑΣ
ΧΡΗΣΤΟΣ ΑΝΤ. ΣΑΡΤΖΕΤΑΚΗΣ

Ο ΥΠΟΥΡΓΟΣ
ΠΕΡΙΒΑΛΛΟΝΤΟΣ, ΧΩΡΟΤΑΞΙΑΣ ΚΑΙ ΔΗΜΟΣΙΩΝ ΕΡΓΩΝ
ΜΑΝΟΛΗΣ ΠΑΠΑΣΤΕΦΑΝΑΚΙΣ


ΤΜΗΜΑ 2
ΤΜΗΜΑ 1


ΠΟΛΥΚΑΤΟΙΚΙΑ Α.κ.Δ. ΔΗΜΗΤΡΟΠΟΥΛΟΥ
επι των οδων
ΜΑΡΑΘΩΝΟΜΑΧΩΝ και ΕΠΤΑΛΟΦΟΥ
ΜΑΡΟΥΣΙ
αρ σχ
Α-15
θεμα πινακα
ΟΨΗ ΒΟΡΕΙΟΑΝΑΤΟΛΙΚΗ
ΜΗΧΑΝΙΚΟΣ
ΚΛ. 1:50
ΝΟΕΜΒΡΙΟΣ 1985
ΤΜΗΜΑ 3

ΟΡΟΦΟΣ Ε'
ΟΡΟΦΟΣ Δ'
ΟΡΟΦΟΣ Γ'
ΟΡΟΦΟΣ Β'
ΟΡΟΦΟΣ Α'
ΠΥΛΩΤΗ
ΔΩΜΑ
ΠΡΟΣΘΗΚΗ
ΥΠΟΓΕΙΟ

ΠΟΛΥΚΑΤΟΙΚΙΑ ΑΙΚ.Δ.ΔΗΜΗΤΡΟΠΟΥΛΟΥ

επι των οδων ΜΑΡΑΘΩΝΟΜΑΧΩΝ και ΕΠΤΑΛΟΦΟΥ ΜΑΡΟΥΣΙ

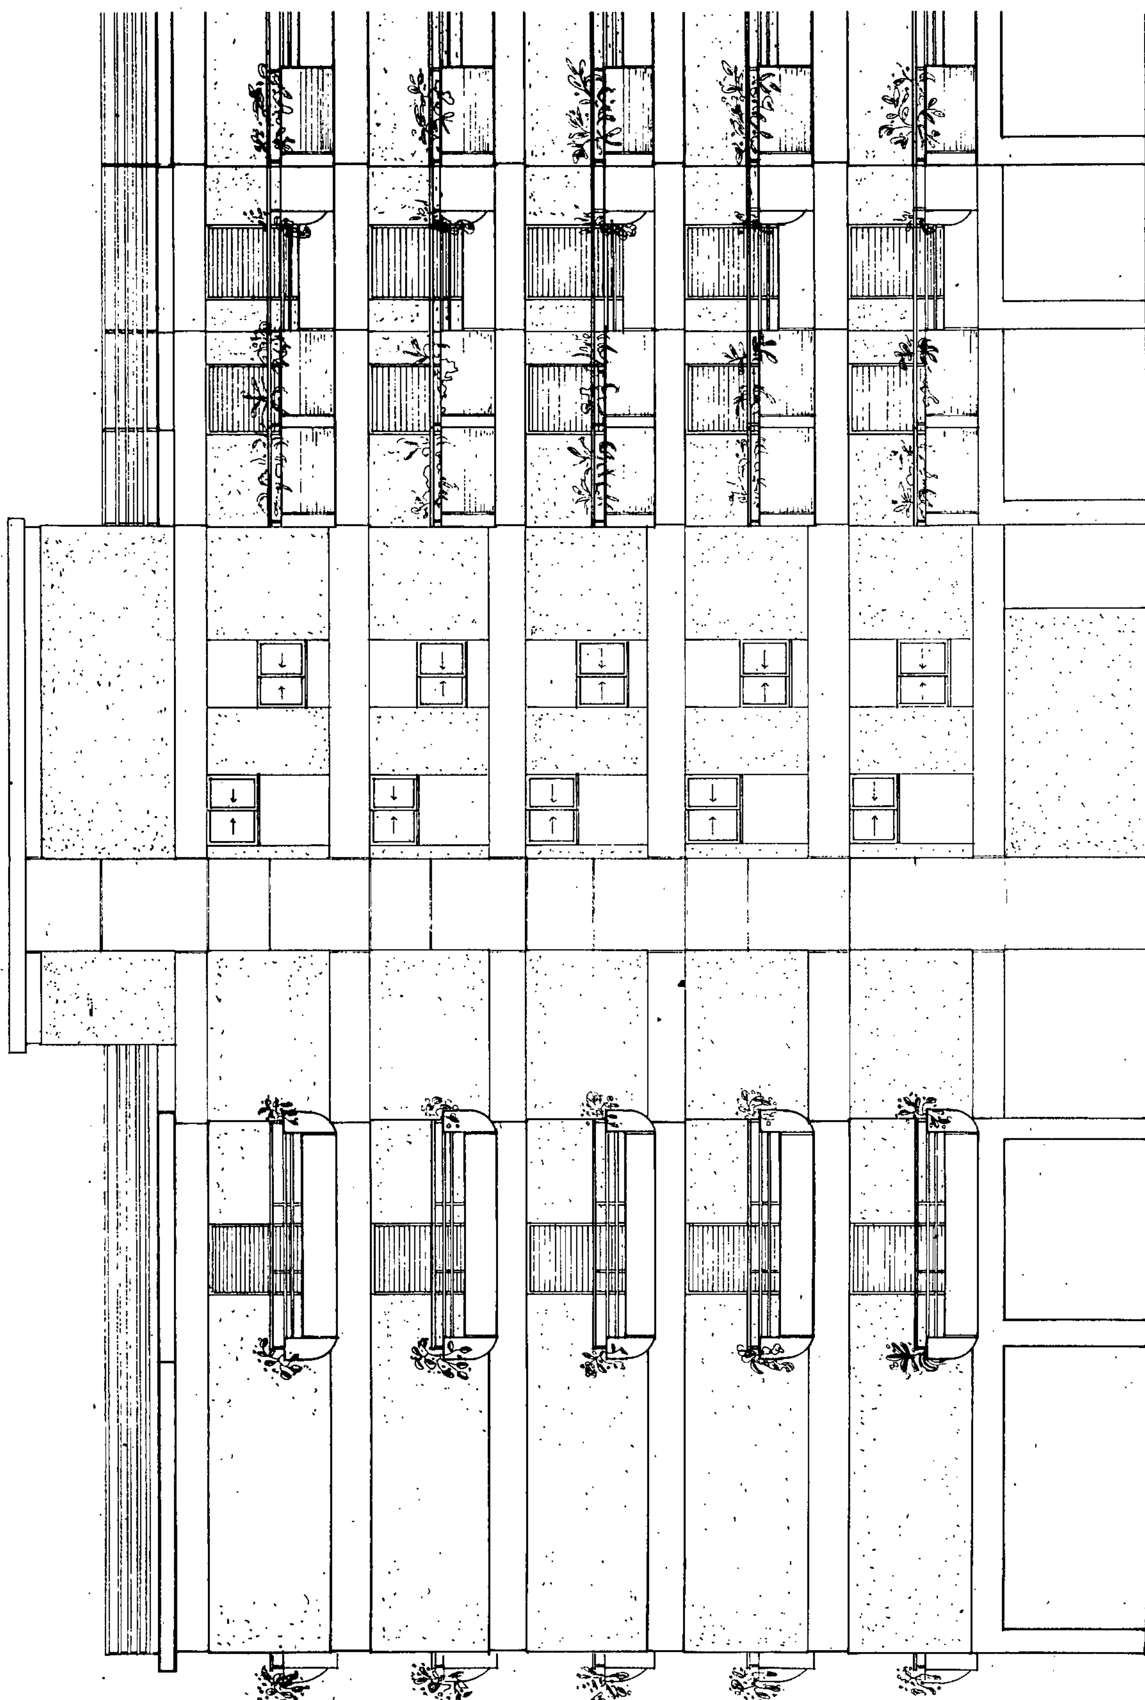
αρ. σχ.	Θεμα πινακα
Α-10	ΤΟΜΗ Α-Α

ΜΗΧΑΝΙΚΟΣ

ΚΛ. 1:50 | ΝΟΕΜΒΡΙΟΣ 1985

Γ 44245/89

23 Μαΐου 1989



+18.00

+15.00

+12.10

εμφανές μπετόν

αδρό επίχρισμα (θυμαράκι)

+9.20

+6.30

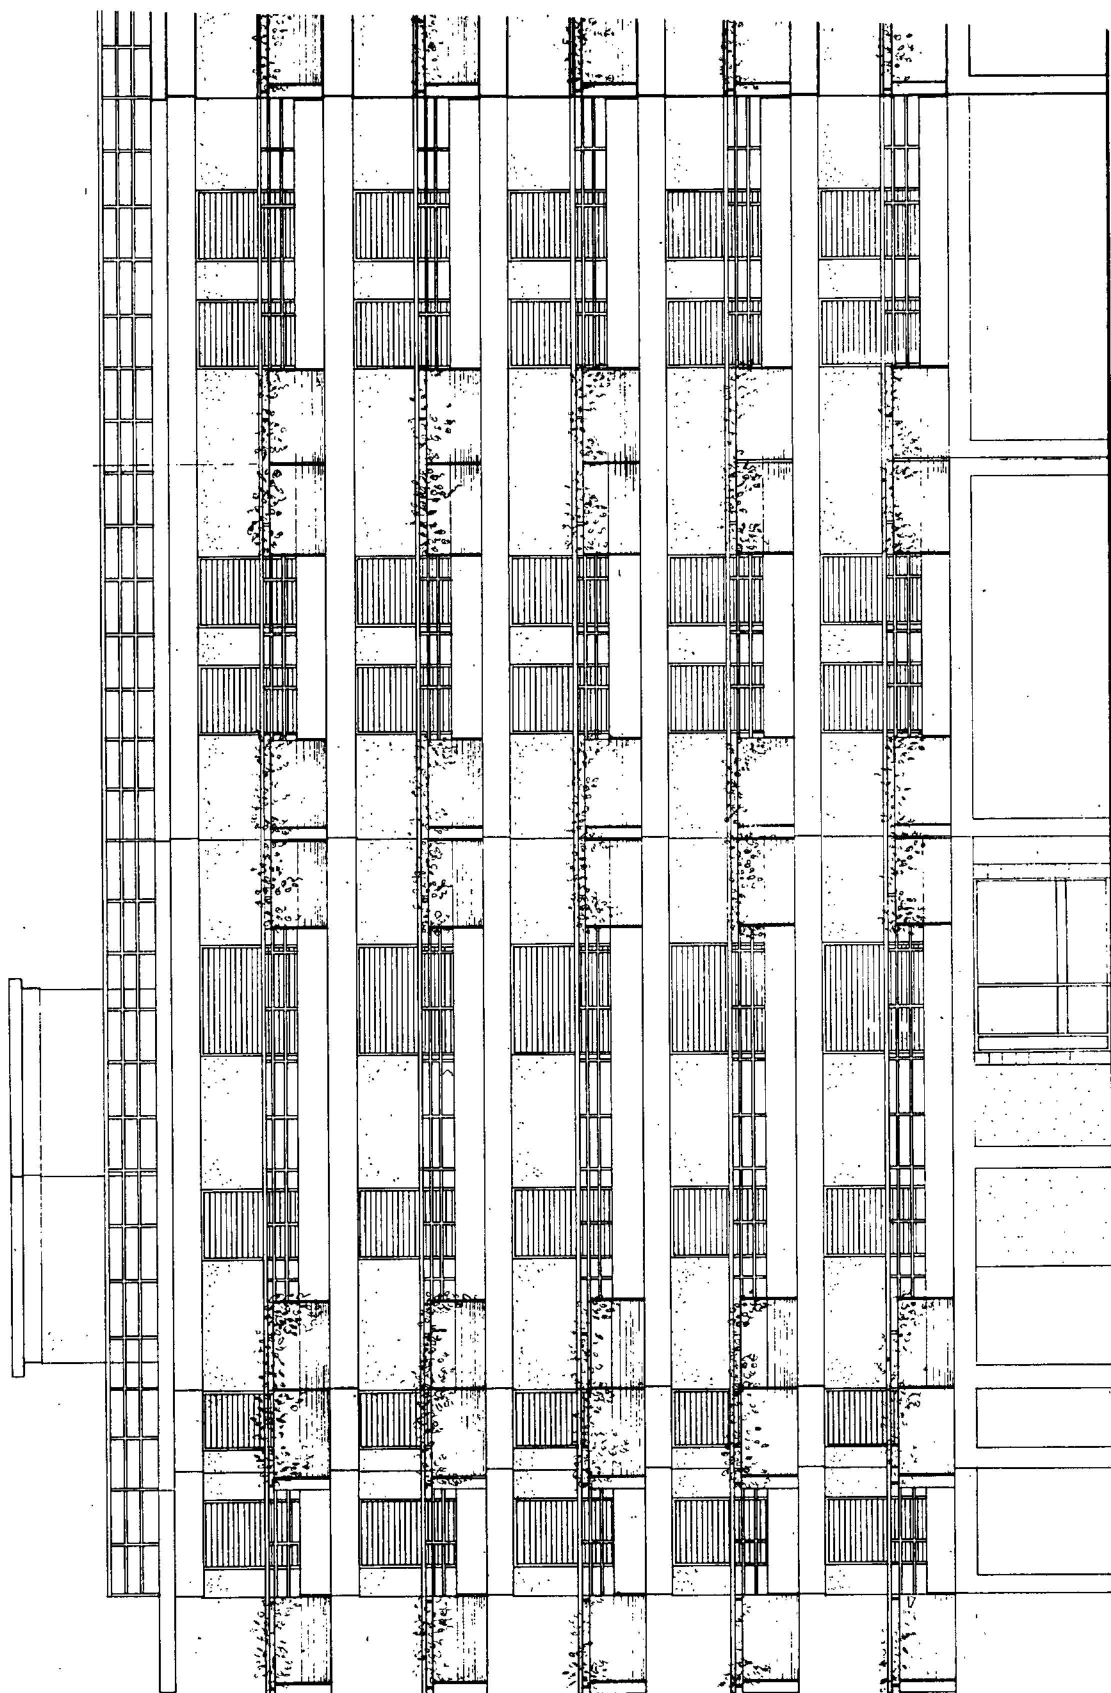
+3.40

±0.00

κούφωμα αλουμίνιο
πλαστικά [illegible]

Γ 44245/89
Εμπίσυ πραγματοποίησης μεταφοράς συντελεστή δόμησης σε ακίνητο πού βρίσκεται εντός τού ρυμοτομικού σχεδίου τού δήμου Αμαρουσίου (ν. αττικής)
23 Μαΐου 1989
Αθήνα
Ν. ΚΟΚΚΟΤΑΚΗΣ

ΠΟΛΥΚΑΤΟΙΚΙΑ ΑΧΔ. ΔΗΜΗΤΡΟΠΟΥΛΟΥ επί των οδών ΜΑΡΑΘΩΝΟΜΑΧΩΝ και ΕΠΤΑΛΟΦΟΥ ΜΑΡΟΥΣΙ	
αρ. σχ.	θέμα πίνακα
Α_14	ΟΨΗ ΒΟΡΕΙΟΔΥΤΙΚΗ
ΜΗΧΑΝΙΚΟΣ	
ΚΛ. 1:50	ΝΟΕΜΒΡΙΟΣ 1985


ΤΜΗΜΑ 3

+18.00

+15.00

+12.10

+9.20

+6.30

+3.40

+0.20
±0.00

καλυμμα αλουμίνιο πλαστ. φυλλαράκια

εμφανές μπετόν

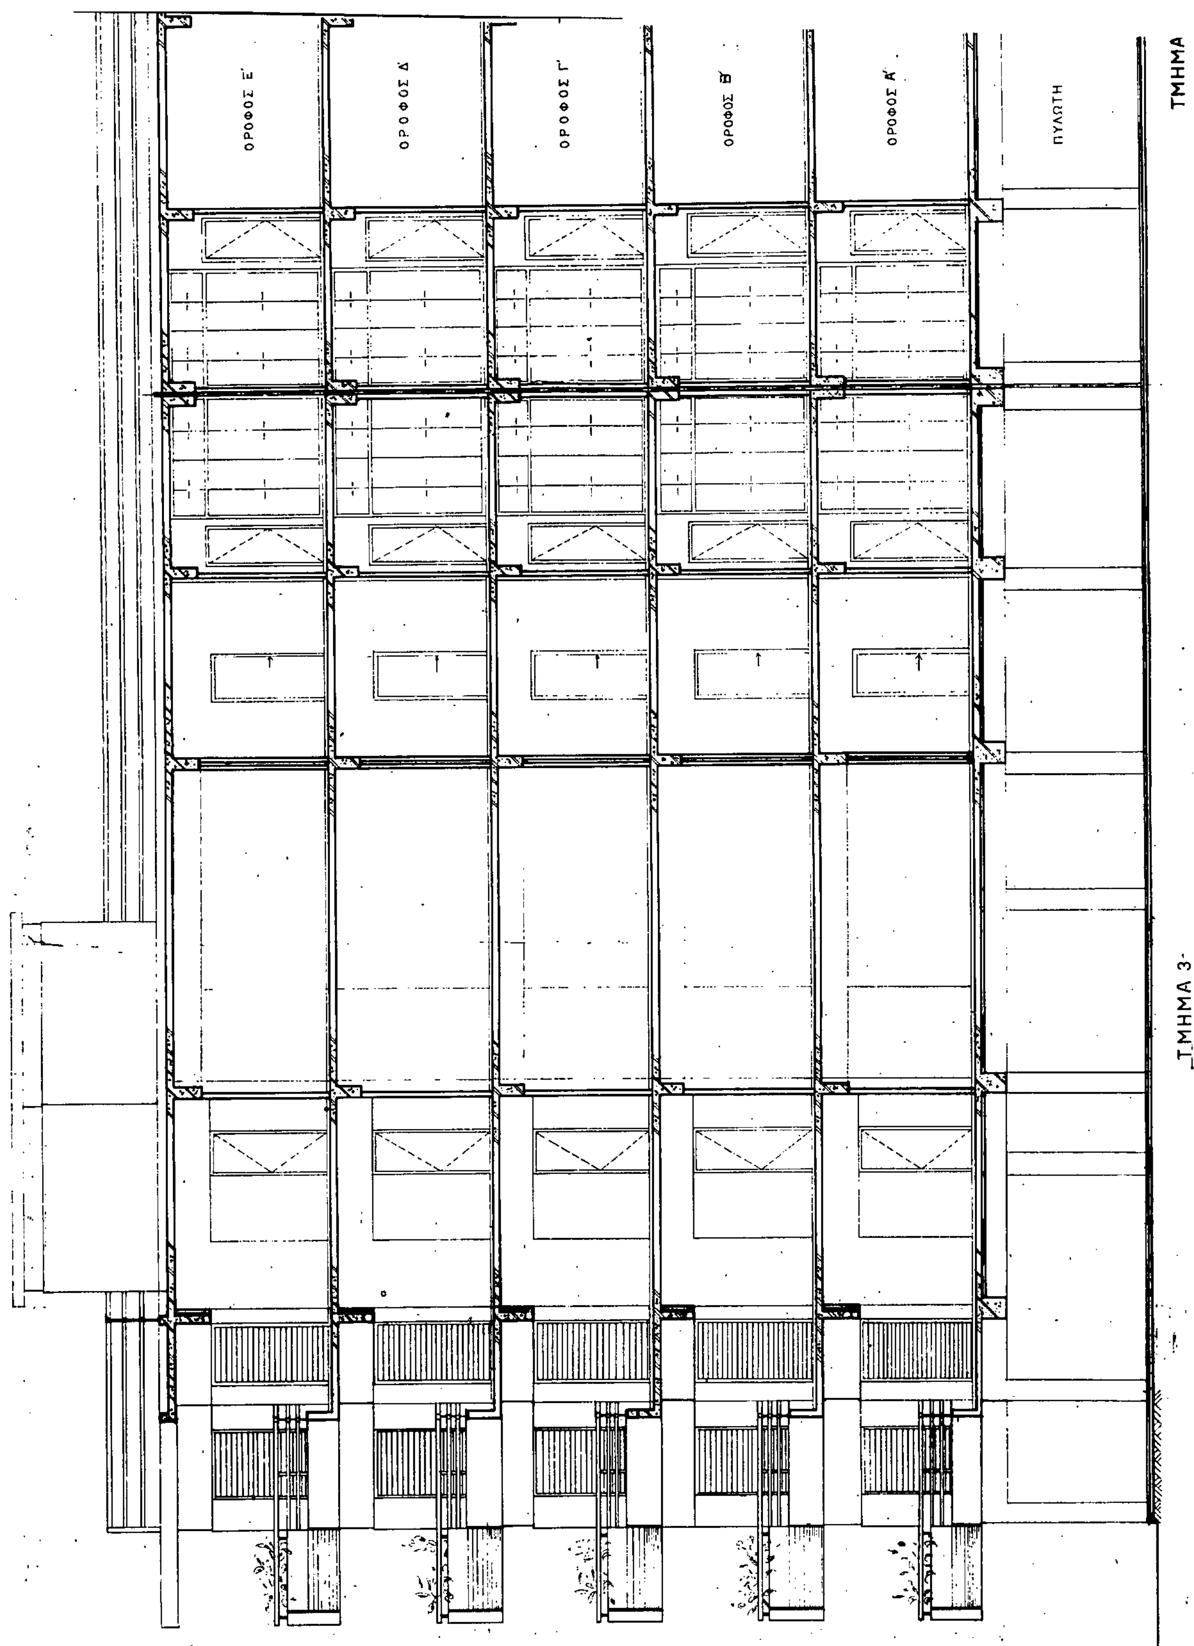
αδρό επίχρισμα (θυμαράκι)

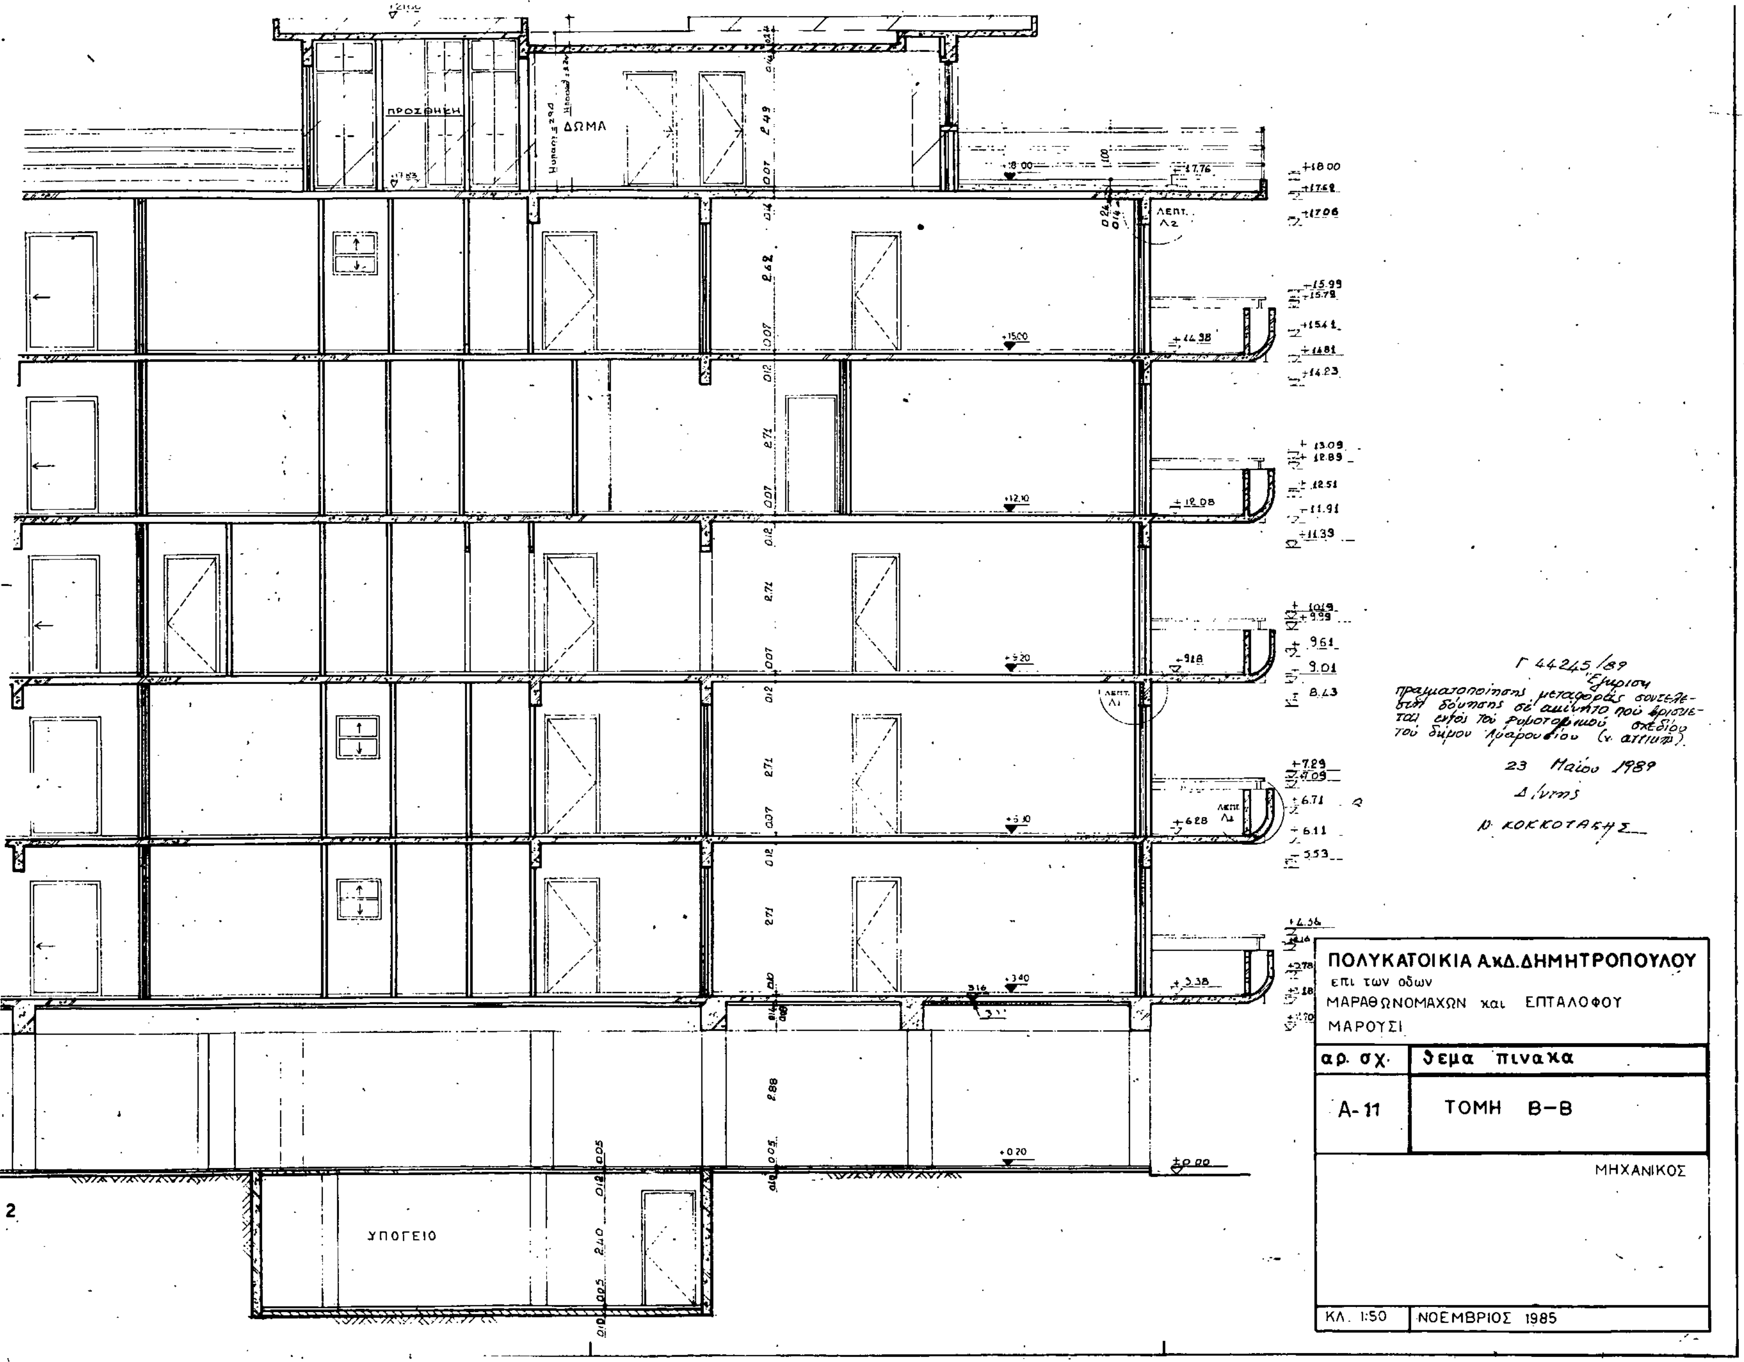
ΤΜΗΜΑ 2

Γ 44265/89
Εμψυχίου πραγματοποίησης μεταφοράς συντελεστού δόμησης σε ακίνητο που βρίσκεται εκτός του ρυμοτομικού σχεδίου του δήμου Αμαρουσίου (ν. Αττικής).

23 Μαΐου 1989
Δ/ντής
Ν. ΚΟΚΚΟΤΑΚΗΣ

ΠΟΛΥΚΑΤΟΙΚΙΑ ΑιΚΔ. ΔΗΜΗΤΡΟΠΟΥΛΟΥ επι των οδων ΜΑΡΑΘΩΝΟΜΑΧΩΝ και ΕΠΤΑΛΟΦΟΥ ΜΑΡΟΥΣΙ	
αρ. σχ.	θεμα πινακα
Α-12	ΟΨΗ ΟΔΟΥ ΕΠΤΑΛΟΦΟΥ
	ΜΗΧΑΝΙΚΟΣ
ΚΛ. 1:50	ΝΟΕΜΒΡΙΟΣ 1985


ΟΡΟΦΟΣ Ε'
ΟΡΟΦΟΣ Δ'
ΟΡΟΦΟΣ Γ'
ΟΡΟΦΟΣ Β'
ΟΡΟΦΟΣ Α'
ΠΥΛΩΤΗ
ΤΜΗΜΑ
ΤΜΗΜΑ 3-


ΠΡΟΣΘΗΚΗ
ΔΩΜΑ
ΥΠΟΓΕΙΟ
23 Μαΐου 1989
ΠΟΛΥΚΑΤΟΙΚΙΑ ΑΚΔ.ΔΗΜΗΤΡΟΠΟΥΛΟΥ
επι των οδων
ΜΑΡΑΘΩΝΟΜΑΧΩΝ και ΕΠΤΑΛΟΦΟΥ
ΜΑΡΟΥΣΙ
αρ. σχ.
Α-11
θεμα πινακα
ΤΟΜΗ Β-Β
ΜΗΧΑΝΙΚΟΣ
ΚΛ. 1:50
ΝΟΕΜΒΡΙΟΣ 1985

ΓΔ = 79.65

ΙΘ = 31.55

ΘΓ = 20.50

Βοηθητικό παράρτημα

Χώρος αποκλειστικής χρήσεως

ΔΕ = 26.62

ΕΙ = 29.93

ΖΙ = 44.75

ΖΘ = 55.85

ΑΘ = 31.05

ΑΓ = 82.00

ΕΖ = 21.10

ΖΖ' = 13.00

ΑΒ = 53.60

ΒΓ = 60.90

ΟΔΟΣ ΜΑΡΑΘΩΝΟΜΑΧΩΝ πλ. 14.00 μ.

ΟΔΟΣ ΕΠΤΑΛΟΦΟΥ πλ. 10.00 μ.

Ε' όροφος (κατοικία)

Δ' όροφος (κατοικία)

Γ' όροφος (κατοικία)

Β' όροφος (κατοικία)

Α' όροφος (κατοικία)

Πυλωτή

Υπόγειο

ΥΠΟΜΝΗΜΑ

1. ΕΜΒΑΔΟΝ ΟΙΚΟΠΕΔΟΥ

Ε(ΑΒΓ) = √98.250(98.250 - 60.90)(98.250 - 82.00)(98.250 - 53.60) = 1631.73 Μ²

Ε(ΑΓΘ) = √86.675(86.675 - 82.00)(86.675 - 20.50)(86.675 - 31.05) = 648.26 Μ²

Ε(ΑΘΖ) = √73.075(73.075 - 55.85)(73.075 - 31.05)(73.075 - 19.25) = 370.40 "

Ε(ΖΘΙ) = √66.075(66.075 - 55.85)(66.075 - 31.55)(66.075 - 44.75) = 705.28 "

Ε(Ζ'ΙΕ) = √50.085(50.075 - 44.75)(50.075 - 29.95)(50.075 - 25.45) = 363.52 "

Ε(ΕΙΔ) = √42.200(42.200 - 29.95)(42.200 - 27.80)(42.200 - 26.65) = 340.25 "

Ε(Ζ'ΕΖ) = √29.775(29.775 - 25.45)(29.775 - 21.10)(29.775 - 13.00) = 139.87 "

Ε(ΑΒΓΔΕΖΖ'Α) = 4196.31 Μ²

2. ΟΡΟΙ ΔΟΜΗΣΗΣ

Διαταγ. ρυμοτ. 31.1.70 ΦΕΚ 21/11.2.70

" όρων δομ. " "

Ελάχιστα 16.00 - 25.00 - 6.00

οικοδ. σύστημα Π.Ε

κάλυψη 70%

Συντ. δόμησης 1.2

μέγιστος αρ. ορόφων 5

μέγιστο ύψος 17.00 μ

3. ΥΠΟΛΟΓΙΣΜΟΣ ΕΠΙΤΡ. ΚΑΛΥΨΗΣ

Επιτρ. κάλυψη 0.70 x 4196.31 = 2937.42 Μ²

Πραγμ. " (όπως υπολ. κάτω) = 1007 + 16.90 = 1023.90 Μ² < 2937.42

4. ΣΥΝΟΛΟ ΠΡΑΓΜ. ΚΑΛΥΨΗΣ (συντ. καλύψ.):

Επιτρεπομένη 1.20 x 4.196.31 = 5.035.57 Μ²

Καλύπτουμε:

3.70 x 1.50 = 5.55 Μ²
8.00 x 12.20 = 97.60 "
2 x 1.70 x 9.70 = 32.98 "
9.50 x 9.50 = 90.25 "
2 x 7.00 x 1.20 = 16.80 "
14.00 x 11.20 = 156.80 "
2 x 3.00 x 4.50 = 27.00 "
9.50 x 14.70 = 139.65 "
8.70 x 9.40 = 81.78 "
0.30 x 1.70 = 0.51 "
11.20 x 13.80 = 154.56 "
9.50 x 10.10 = 95.95 "
6.50 x 1.50 = 9.75 "
2.25 x 5.30 = 11.92 "
9.20 x 9.50 = 87.40 "
4.50 x 1.00 = 4.50 "

1007.00 Μ²

Σε πού καλύπτουμε 5 x 1007 = 5.035 < 5.035.57 Μ²

Δώμα: 0.05 x 1007 = 50.35 < 50.00 Μ²

Καλύπτουμε:

3.80 x 9.00 = 34.20 Μ²
4.90 x 3.20 = 15.68 "

49.88 < 50.00 Μ²

Εξώστες πλέον του 1.80 μ.

(5.00 + 10.10 + 12.50 + 14.20 + 7.00 + 9.70 + 10.60 + 9.70 + 9.60) x 0.20 = 84.50 x 0.20 = 16.90 Μ²

ΠΡΟΣΑΥΞΗΣΗ ΣΥΝΤΕΛ. ΑΠΟ ΜΕΤΑΦΟΡΑ: 1.30 x 1.20 = 1.56

Για συντελ. δόμησης 1.56 κατά Γ.Ο.Κ.: Η max = 21.00 μ.

Κάλυψη δώματος

12.00 x 7.50 = 90.00 Μ²
4.00 x 7.50 = 30.00 "
4.00 x 1.50 = 6.00 "

126.00 Μ²

προσθήκη 126.00 - 50.00 = 76.00 Μ²

Σ.Ε.Κ.

1.56 x 4196.31 = 6546.24 Μ²

Καλύπτουμε 5035.00 + 76.00 = 5111.00 Μ²

5111.00 < 6546.24

5. Υπολογισμός πλευρικών ακαλύπτων: Δ = 0.3 x 18.00 = 5.40

Σύμφωνα με το άρθρο 38 §6 του Γ.Ο.Κ. 0.3 x 18.00 x Μ = 5.40 x (17.0 + 30.0 + 11.70 + 7.30) = 117.18 Μ²

Έχουμε πλάγιο ακάλ. χώρο: (55.00 + 10.60)/2 x 5.20 + (19.85 + 16.60)/2 x 5.60 + (3.50 + 2.60)/2 x 5.40 + (4.60 + 4.20)/2 x 7.80 + (4[illegible])/2 [illegible] + (10.20 + 14.00)/2 x 1.70 = 232.05 Μ² > 117.18 Μ²

6. ΥΠΟΛΟΓΙΣΜΟΣ ΓΚΑΡΑΖ (Ζώνη Β Ν 1340/81)

Απαιτείται μία θέση ανά 250 μ² δηλ. 5.086/250 = 20.34

άρα απαιτούνται 20 θέσεις

Κατασκευάζουμε 51 θέσεις για τις οποίες απαιτείται εμβ. = 3 x 12 + 8 x 100 + 41 x 200 = 964 Μ² < 1039.46 + 480.73 = 1520.30 Μ² (δύο εκ θέσεως)

7. ΒΟΗΘΗΤΙΚΟ ΠΑΡ/ΜΑ

Εμβ. = 15.50 x 3.00 = 46.50 Μ²
8.30 x 2.14 = 17.76 "
- 5.40 x 0.79 = - 4.27 "

59.99 Μ² < 60.00 Μ²

Ε επιτρεπ. = [4.196.31 - (53.60 + 55.90) x 5 - 1007] x 0.25 = 660 Μ² > 60 Μ²

άρα Ε βοηθ. παρ/τος = 60.00 μ²

Γ 44245/39

Έγκριση

Πραγματοποίησης μεταφοράς συντελεστή δόμησης σε ακίνητο που βρίσκεται εντός του ρυμοτομικού σχεδίου του δήμου Αμαρουσίου (ν. Αττικής).

23 Μαΐου 1989

Δ/ντης

Ν. ΚΟΚΚΟΤΑΚΗΣ

ΠΟΛΥΚΑΤΟΙΚΙΑ Α.Κ.Δ. ΔΗΜΗΤΡΟΠΟΥΛΟΥ επί των οδών ΜΑΡΑΘΩΝΟΜΑΧΩΝ και ΕΠΤΑΛΟΦΟΥ ΜΑΡΟΥΣΙ	
αρ. σχ	Θέμα πίνακα
Α 2	ΔΙΑΓΡΑΜΜΑ ΚΑΛΥΨΗΣ
	ΜΗΧΑΝΙΚΟΣ
ΚΛ. 1:200	ΝΟΕΜΒΡΙΟΣ 1985

ΟΔΟΣ ΒΟΣΠΟΡΟΥ π2 10.00μ
Τ.Ε 1098/70

ΟΔΟΣ ΕΠΤΑΛΟΦΟΥ π2. 10.00μ
Τ.Ε 1247/70

ΟΔΟΣ ΜΑΡΑΘΩΝΟΜΑΧΩΝ π2. 14.00μ
ΤΕ 765/70

Ο.Τ 473 — Ο.Τ 474 — Ο.Τ 480 — Ο.Τ 481 — Ο.Τ 482 — Ο.Τ 483 — Ο.Τ 484 — Ο.Τ 485

ιδιοκτησία Ν. Πρέκα

ιδιοκτησία Αδων Χερουβείμ

ΑΒ=53.60 — ΒΓ=80.90 — ΔΓ=79.65 — ΠΡΑΣΙΑ 5.00μ

Γ 44245/89
Ε[illegible] πραγμα-
τοποίησης μεταφοράς συντελεστή δόμησης
σε ακίνητο που βρίσκεται εντός του ρυμο-
τομικού σχεδίου του δήμου Αμαρουσίου
(ν. Αττικής).

23 Μαΐου 1989
Δ/ντης

Ν. ΚΟΚΚΟΤΑΚΗΣ

ΥΠΟΜΝΗΜΑ

1. ΕΜΒΑΔΟΝ ΟΙΚΟΠΕΔΟΥ

E(ΑΒΓ) = √98.250(98.250-60.90)(98.250-82.00)(98.250-53.60) = 1631.73 μ²
E(ΑΓΘ) = √86.675(86.675-82.00)(86.675-20.30)(86.675-71.05) = 648.26 "
E(ΑΘΖ) = √73.075(73.075-55.85)(73.075-71.09)(73.075-17.25) = 370.40 "
E(Ζ'ΘΙ) = √66.075(66.075-35.85)(66.075-21.55)(66.075-44.75) = 705.28 "
E(Ζ'ΙΕ) = √50.075(50.075-44.75)(50.075-29.98)(50.075-25.45) = 363.52 "
E(ΕΙΔ) = √42.200(42.200-29.95)(42.200-27.80)(42.00-26.65) = 340.23 "
E(Ζ'ΕΖ) = √29.775(29.775-25.45)(29.775-21.10)(29.775-13.00) = 136.89 "

άρα E(ΑΒΓΔΕΖΖ'Α) = 4196.31 μ²

2. ΟΡΟΙ ΔΟΜΗΣΗΣ

Διαταγ. ρυμοτ. 31.1.70 ΦΕΚ 21/11.2.70
" Όρων δομ. " "
" Συντ. " 29.7.78 ΦΕΚ 383/1.8.78
Ελ. όρια 16.00 – 28.00 – 600

κάλυψη 70%
Συντ. δόμησης 1.2

μέγιστο ύψος 18.00μ.

3. ΡΥΜΟΤΟΜΙΚΕΣ ΓΡΑΜΜΕΣ

Η ρυμοτομική γραμμή ΒΓ ορίζεται βάσει της ήδη ορθώς διαμορφωμένης ΓΓ' και σε απόσταση 7.00μ από τον άξονα του δρόμου (ΤΕ 765/70)

Η ρυμ. γραμμή Β Α ορίζεται βάσει της Τ.Ε 1247/70

4. ΑΠΟΣΠΑΣΜΑ ΡΥΜΟΤΟΜΙΚΟΥ κλ. 1:2000

ΟΤ 482 — ΟΤ 483 — ΟΔΟΣ ΒΟΣΠΟΡΟΥ — ΟΤ 473 — ΟΔΟΣ ΟΛΥΜΠΙΑΣ — ΟΤ 481 — ΟΔΟΣ ΜΑΡΑΘΩΝΟΜΑΧΩΝ — ΟΤ 484 — ΟΔΟΣ ΕΠΤΑΛΟΦΟΥ — ΟΤ 474 — ΟΤ 480 — ΟΤ 485

ΠΟΛΥΚΑΤΟΙΚΙΑ Α.Κ.Δ. ΔΗΜΗΤΡΟΠΟΥΛΟΥ επί των οδών ΜΑΡΑΘΩΝΟΜΑΧΩΝ και ΕΠΤΑΛΟΦΟΥ ΜΑΡΟΥΣΙ	
αρ. σχ.	Θέμα πίνακα
Α1	ΤΟΠΟΓΡΑΦΙΚΟ
	ΜΗΧΑΝΙΚΟΣ
ΚΛ 1:500	ΝΟΕΜΒΡΙΟΣ 1985

ιδιοκτητης	Α. κ Δ. ΔΗΜΗΤΡΟΠΟΥΛΟΣ
εργο	ΠΡΟΣΘΗΚΗ ΔΩΜΑΤΟΣ
θεση	ΜΑΡΑΘΩΝΟΜΑΧΩΝ κ ΕΠΤΑΛΟΦΟΥ ΜΑΡΟΥΣΙ
θεμα	ΚΑΤΟΨΗ ΔΩΜΑΤΟΣ — αρ. σχ. Α_3
μηχανικος	ΑΓΓΕΛΙΚΗ ΜΑΚΡΗ-ΤΖΙΩΤΗ
ΚΛ. 1:50	ΑΠΡΙΛΙΟΣ 1987

ΕΘΝΙΚΟ ΤΥΠΟΓΡΑΦΕΙΟ

Εκδίδει την ΕΦΗΜΕΡΙΔΑ ΤΗΣ ΚΥΒΕΡΝΗΣΕΩΣ από το 1833

Διεύθυνση : Καποδιστρίου 34
Ταχ. Κώδικας: 104 32
TELEX : 22.3211 YPET GR

Οι Υπηρεσίες του **ΕΘΝΙΚΟΥ ΤΥΠΟΓΡΑΦΕΙΟΥ** λειτουργούν καθημερινά από **8.00'** έως **13.30'**

ΧΡΗΣΙΜΕΣ ΠΛΗΡΟΦΟΡΙΕΣ

* Πώληση ΦΕΚ όλων των Τευχών Καποδιστρίου 25 τηλ.: 52.39.762
* ΒΙΒΛΙΟΘΗΚΗ: Σολωμού 51 τηλ.: 52.48.188
* Για φωτοαντίγραφα παλαιών τευχών στην οδό Σολωμού 51 τηλ.: 52.48.141
* Τμήμα πληροφόρησης: Για τα δημοσιεύματα των ΦΕΚ τηλ.: 52.25.713 – 52.49.547

* Οδηγίες για δημοσιεύματα Ανωνύμων Εταιρειών και ΕΠΕ τηλ.: 52.48.785
Πληροφορίες για δημοσιεύματα Ανωνύμων Εταιρειών και ΕΠΕ τηλ.: 52.25.761

* Αποστολή ΦΕΚ στην επαρχία με καταβολή της αξίας του δια μέσου Δημοσίου Ταμείου Για πληροφορίες: τηλ.: 52.48.320

Τιμές κατά τεύχος της ΕΦΗΜΕΡΙΔΑΣ ΤΗΣ ΚΥΒΕΡΝΗΣΕΩΣ:

Κάθε τεύχος μέχρι 8 σελίδες δρχ. 20. Από 9 σελίδες μέχρι 16 δρχ. 30, από 17 έως 24 δρχ. 40

Από 25 σελίδες και πάνω η τιμή πώλησης κάθε φύλλου (8σέλιδου ή μέρους αυτού) αυξάνεται κατά 20 δρχ.

Μπορείτε να γίνετε συνδρομητής για όποιο τεύχος θέλετε. Θα σας αποστέλλεται με το Ταχυδρομείο.

ΕΤΗΣΙΕΣ ΣΥΝΔΡΟΜΕΣ

Κωδικός αριθ. κατάθεσης στο Δημόσιο Ταμείο 2531			Κωδικός αριθ. κατάθεσης στο Δημόσιο Ταμείο 3512	
Η ετήσια συνδρομή είναι:			Ποσοστό 5% υπέρ του Ταμείου Αλληλοβοηθείας του Προσωπικού (ΤΑΠΕΤ)	
α) Για το Τεύχος Α'	Δρχ.	7.000	Δρχ.	350
β) » » » Β'	»	10.000	»	500
γ) » » » Γ'	»	4.000	»	200
δ) » » » Δ'	»	10.000	»	500
ε) » » » Αναπτυξιακών Πράξεων	»	8.000	»	400
στ) » » » Ν.Π.Δ.Δ.	»	4.000	»	200
ζ) » » » ΠΑΡΑΡΤΗΜΑ	»	2.000	»	100
η) » » » Δελτ. Εμπ.& Βιομ. Ιδ.	»	5.000	»	250
θ) » » » Αν. Ειδικού Δικαστηρίου	»	1.000	»	50
ι) » » » Α.Ε. & Ε.Π.Ε.	»	20.000	»	1.000
ια) Για όλα τα Τεύχη	»	45.000	»	2.250

Πληροφορίες: τηλ. 52.48.320